



ΕΦΗΜΕΡΙΣ ΤΗΣ ΚΥΒΕΡΝΗΣΕΩΣ

ΤΗΣ ΕΛΛΗΝΙΚΗΣ ΔΗΜΟΚΡΑΤΙΑΣ

ΤΕΥΧΟΣ ΤΕΤΑΡΤΟ **Αρ. Φύλλου 668**

13 Αυγούστου 2001

ΠΕΡΙΕΧΟΜΕΝΑ

ΑΠΟΦΑΣΕΙΣ

ΔΙΟΡΘΩΣΕΙΣ ΣΦΑΛΜΑΤΩΝ

ΑΠΟΦΑΣΕΙΣ

Αριθ. 1057489/6303/Β0010 (1)

Καθορισμός ορίων αιγιαλού και δημιουργία ζώνης παραλίας στη θέση Ποδαριές του Δήμου Αστακού Ν. Αιτωλ/νίας.

Ο ΥΠΟΥΡΓΟΣ ΟΙΚΟΝΟΜΙΚΩΝ

'Εχοντας υπόψη:

1. Τις διατάξεις των άρθρ.1 μέχρι και 7 του Α.Ν.2344/-1940 «περί αιγιαλού και παραλίας», όπως τροποποιήθηκε και συμπληρώθηκε με τις διατάξεις του άρθρου 13 του Ν.1078/80 και του άρθρου 23 του Ν.1337/1983.

2. Τις διατάξεις του Ν.3200/55 «περί διοικητικής αποκέντρωσης όπως αυτές τροποποιήθηκαν και ισχύουν σήμερα με τα Ν.Δ 532/79, Β.Δ 704/70, Β.Δ 705/70, Β.Δ 192/72 Π.Δ 71/84 Π.Δ 347/86, Ν.2026/92 και Π.Δ 97/93.

3. Τις διατάξεις του Ν.Δ 439/70 «περί συμπληρώσεως των διατάξεων περί αιγιαλού».

4. Τις διατάξεις του άρθρου 20 Ν.719/77 «περί του τρόπου σύνταξης τοπογραφικών και υψομετρικών διαγραμμάτων από ιδιώτες μηχανικούς κλπ».

5. Τις διατάξεις του άρθρου 100 του Π.Δ 284/88 «περί συγκροτήσεως μεταξύ άλλων και της επιτροπής καθορισμού ορίων αιγιαλού και θέσεων αμμοληψίας».

6. Την υπ' αριθ.1078204/927/0006Α/6.8.92 κοινή Υπουργική Απόφαση των Υπουργών Προεδρίας και Οικονομικών, με την οποία διατηρείται σε ισχύ η Επιτροπή καθορισμού ορίων αιγιαλού και θέσεων αμμοληψίας.

7. Τις διατάξεις του άρθρου 19 παραγρ.5 Ν 2344/95, του άρθρου 52 παρ.6 Ν.2218/94, του άρθρου 4 παρ.7 του Ν.2240/94, δυνάμει των οποίων αρμοδιότητες του Υπουργείου Οικονομικων που είχαν μεταβιβασθεί στους Νομάρχες, ανήκουν στον Περ/κό Δ/ντή, σε συνδυασμό με αυτές του άρθρου 14 παρ.2 του Ν.2399/96 με τις οποίες προβλέπεται η κατάργηση των θέσεων των Περ/κών Δ/ντών, οι αρμοδιότητες πλέον του οποίου περιήλθαν στο Γενικό Γραμματέα της Περιφέρειας και ασκούνται από τον Αναπληρωτή Περ/κό Δ/ντή.

8. Τις διαταξεις του τέταρτου εδαφίου της παρ.2 του άρθρου 1 και της παρ.6 του ίδιου άρθρου του Ν.2503/97 «Διοίκηση, οργάνωση, στελέχωση της Περιφέρειας, ρύθμιση θεμάτων για την τοπική αυτοδιοίκηση και άλλες διατάξεις (ΦΕΚ 107/Α), σύμφωνα με τις οποίες οι Περιφερειακές Υπηρεσίες του Υπουργείου Οικονομικών, που συγκροτούσαν την Περιφερειακή Διοίκηση του Νομού ή Νομαρχίας, δεν υπήχθησαν στην ενιαία οργανική μονάδα της Περιφέρειας, ούτε καταργήθηκαν, αλλά αποτελούν από 1.9.97, Υπηρεσίες του Υπουργείου Οικονομικών.

9. Την 1039386/441/Α0006/21.4.2000 (ΦΕΚ 571/τ.Β'/-21.4.2000) κοινή απόφαση του Πρωθυπουργού και Υπουργού Οικονομικών «περί ανάθεσης αρμοδιοτήτων του Υπουργού Οικονομικών στους Υφυπουργούς.

10. Την υπ' αριθμ.1043053/483/Α0006/9.5.2000 (ΦΕΚ 622 τ.Β'/10.5.2000) απόφαση του Υφυπουργού Οικονομικών «περί μεταβίβασης αρμοδιοτήτων του Υφυπουργού Οικονομικών στους Γενικό Γραμματέα, Γενικούς Διευθυντές κλπ. του Υπουργείου Οικονομικών».

11. Την από 10.5.1995 έκθεση της κατά το άρθρο 100 Π.Δ.284/88 αρμόδιας Επιτροπής καθορισμού ορίων αιγιαλού και παραλίας για τον καθορισμό ορίων αιγιαλού και δημιουργία ζώνης παραλίας στη θέση «Ποδαριές» του Δήμου Αστακού, Ν. Αιτωλ/νίας.

12. Το από Οκτώβριο 1994 τοπογραφικό υψομετρικό διάγραμμα, κλίμακας 1:500 σε μία πινακίδα, το οποίο συντάχθηκε από τον Δημ. Κίσσα Τοπογράφο Μηχ/κό, ελέγ-

χθηκε ως προς την ακρίβεια της αποτύπωσης και θεωρήθηκε στις 24.2.1995 από την ΔΤΥ Ν.Αιτωλ/νίας.

13. Την από 18.1.2001 έκθεση αυτοψίας των υπαλλήλων της Κτηματικής Υπηρεσίας Ν.Αιτωλ/νίας όπου διαπιστώθηκε ότι δεν διαφοροποιήθηκε ούτε αλλοιώθηκε η υφιστάμενη κατάσταση και συνεπώς ισχύει το σκεπτικό της από 10.5.1995 έκθεση της Επιτροπής του Καθορισμού των ορίων αιγιαλού παραλίας, αποφασίζουμε:

Επικυρώνουμε την από 10.5.1995 Έκθεση της κατά το άρθρο 100 Π.Δ 284/88 αρμόδιας Επιτροπής περί χάραξης των ορίων αιγιαλού και δημιουργία ζώνης παραλίας στη θέση Ποδαριές του Δήμου Αστακού Ν.Αιτωλ/νίας καθώς επίσης και το από Οκτώβριο του 1994 τοπογραφικό - υψομετρικό διάγραμμα κλίμακας 1:500 σε μία πινακίδα το οποίο συντάχθηκε από τον Δημ.Κίσσα - Τοπογράφο Μηχανικό, ελέγχθηκε για την ακρίβεια της αποτύπωσης και θεωρήθηκε από την ΔΤΥ Ν. Αιτωλ/νίας στις 24.2.1995.

Στο τοπογραφικό αυτό διάγραμμα καθορίσθηκε η οριογραμμή του αιγιαλού με κόκκινη συνεχή πολυγωνική γραμμή, με κορυφές Α1, Α2, Α3 ...... Α12, Α13 οι οποίες κορυφές εξασφαλίζονται από ορθογώνιες συντεταγμένες που αναφέρονται πάνω στο τοπογραφικό διάγραμμα.

Η οριογραμμή της παραλίας με κίτρινη συνεχή πολυγωνική γραμμή, με κορυφές Π1, Π2, Π3, ... Π12, Π13 και πλευρές παράλληλες προς τις γραμμές του αιγιαλού και σε απόσταση 10 μέτρων.

Για τον καθορισμό των οριογραμμών ελήφθησαν υπόψιν ότι δεν υπάρχουν κτίσματα.

Οι κορυφές των οριογραμμών εξασφαλίζονται από το Κρατικό Τριγωνομετρικό Δίκτυο.

Καθορίζεται ζώνη παραλίας πλάτους 10 μέτρων, επειδή δεν εξυπηρετούνται οι σκοποί του άρθρου 7 της παρ.1 του Α.Ν.2344/40 και όπου οι συντεταγμένες της γραμμής παραλίας φαίνονται στο συνημμένο πίνακα.

Η Επιτροπή διαπίστωσε ότι δεν υφίσταται παλαιός αιγιαλός.

Η παρούσα απόφαση μαζί με την Έκθεση της Επιτροπής και το τοπογραφικό διάγραμμα να δημοσιευθούν στην Εφημερίδα της Κυβερνήσεως.

Αθήνα, 16 Ιουλίου 2001

Ο Γενικός Διευθυντής Δημ. Περιουσίας & Εθν. Κληρ/των
ΣΠΥΡ.Ι.ΣΤΑΘΗΣ

ΕΚΘΕΣΗ ΕΠΙΤΡΟΠΗΣ ΚΑΘΟΡΙΣΜΟΥ
ΤΟΝ ΟΡΙΩΝ ΑΙΓΙΑΛΟΥ ΚΑΙ ΠΑΡΑΛΙΑΣ
(ΑΡΘΡΟ 74 Π.Δ. 636/77)

Δια τον καθορισμό το πρώτον των ορίων του αιγιαλού και παραλίας προ της ιδιοκτησίας του Γεωργίου Στράτου στη θέση «ΠΟΔΑΡΙΕΣ» κοινότητας Αστακού Αιτωλ/νίας.

Στον Αστακό σήμερα 10.5.1995 οι υπογεγραμμένοι:

1. Στυλιανός Δ. Βελής φοροτεχνικός, Προϊστάμενος ΔΟΥ Αστακού ως πρόεδρος.

2. Αναστασία Μούτσιου, Τοπογράφος, Υπομηχανικός, αναπληρώτρια του Δ/ντή Τεχνικών Υπηρεσιών Αιτωλ/νίας, λόγω κωλύματος αυτού, ως μέλος και

3. Ρισβάς Αθανάσιος Σημαιοφόρος Λ.Σ. του Υπολιμεναρχειου Μεσολογγίου ως μέλος αποτελούντες την επιτροπή καθορισμού των ορίων του αιγιαλού και παραλίας δυνάμει του άρθρου 74 του Π.Δ. 636/77 και της υπ' αριθμ. 1206/14.3.95 εντολής του προϊσταμένου της ΔΟΥ Αστακού μετέβημεν επί τόπου στην προαναφερόμενη περιοχή «ΠΟΔΑΡΙΕΣ» και λαβόντες υπ' όψιν:

1. Το υπ' αριθμό Τ.Υ. 1256/24.2.95 έγγραφο της Δ/νσης Τεχνικών Υπηρεσιών δια μέσου της οποίας ο ενδιαφερόμενος ζητεί τον καθορισμό των ορίων αιγιαλού και παραλίας στην ανωτέρω περιοχή.

2. Το υπό του Δημ. Κίσσα Τοπογράφου μηχανικού, συνταχθέν από τον Οκτώβριο 1994 τοπογραφικό και υψομετρικό διάγραμμα σε ΔΕΚΑΕΞΑΠΛΟΥΝ (16) σε κλίμακα 1:500 ηλεγμένο για την ακρίβεια της αποτύπωσης από την Μαίρη Ρόκκου τοπογράφου Μηχ/κό της Δ/νσης Τεχνικών Υπηρεσιών και θεωρήθηκε από τον προϊστάμενο της Δ.Τ.Υ. Νομαρχίας Αιτωλ/νίας στις 24.2.95 Νικόλαο Φιλιππιάδη ως το άρθρο 20 του Ν. 719/77 ορίζει.

3. Τις διατάξεις του Α.Ν. 2344/40 ως ούτος τροποποιήθηκε καθώς και προς τούτο Δικαστηριακή και Διοικητική Νομολογία (άρθρο 23 παρ. 5 του Ν. 1337/83 άρθρο 3 Ν. 653/77).

4. Την υπ' αριθμ. 185/1.2.93 απόφαση του Νομάρχη Αιτωλ/νίας για τη συγκρότηση της επιτροπής αιγιαλού και παραλίας.

5. Την εκ της επιτόπου μεταβάσεως σχηματείσα αντίληψη περί του πλάτους της βρεχομένης ζώνης της ξηράς και λοιπών συναφών στοιχείων ήτοι:

α) Ότι το έδαφος είναι βραχώδες και επικλινές στο μεγαλύτερο μέρος αυτού.

β) Ότι δεν υπήρχε παλαιός αιγιαλός.

γ) Ότι δεν υπάρχουν πρόχειρα κτίσματα στη ζώνη της παραλίας.

δ) Ότι δεν υπάρχουν αυτοφυή υδρόβια φυτά, βούρλα κ.τ.λ.

ε) Ότι δεν λιμνάζουν ύδατα.

στ) Ότι προς βορρά η παρούσα υπόθεση, συνδέεται με την ήδη παιρεωμένη υπόθεση «ΧΟΛΗ» για την οποία έχει εκδοθεί η 151/93 απόφαση Νομάρχη, αποφασίζουμε:

1. Καθορίζουμε επί του ως άνω τοπογραφικού διαγράμματος:

α) Την οριογραμμή του αιγιαλού δια συνεχούς ερυθράς πολυγωνικής γραμμής με κορυφές Α1, Α2, Α3, Α4, Α5, Α6, Α7, Α8, Α9, Α10, Α11, Α12, Α13 οι οποίες κορυφές εξασφαλίζονται από ορθογώνιες συντεταγμένες που αναφέρονται πάνω στο τοπογραφικό διάγραμμα.

β) Την οριογραμμή της παραλίας δια κίτρινης πολυγωνικής γραμμής με κορυφές Π1, Π2, Π3, Π4, Π5, Π6, Π7, Π8, Π9, Π10, Π11, Π12, Π13.

γ) Ζώνη παραλίας της οποίας η οριογραμμή απέχει δέκα (10) μέτρα από την οριογραμμή του αιγιαλού και έχει πλευρές παράλληλες προς τη γραμμή του αιγιαλού, επειδή δεν πληρούνται οι σκοποί της παραγράφου 1 του άρθρου 7 του Α.Ν. 2344/40.

Αποφαίνεται ότι στην τοποθεσία «ΠΟΔΑΡΙΕΣ» ΑΣΤΑΚΟΥ και στη συγκεκριμένη θέση δεν υπάρχει παλαιός αιγιαλός.


Η παρούσα έκθεση συντάχθηκε εις ΔΕΚΑΕΞΑΠΛΟΥΝ (16) και υπογράφεται όπως παρακάτω.

Η Επιτροπή


ΣΤΥΛΙΑΝΟΣ ΒΕΛΗΣ
ΑΝΑΣΤΑΣΙΑ ΜΟΥΤΣΙΟΥ
ΑΘΑΝΑΣΙΟΣ ΡΙΣΒΑΣ

ΕΛΛΗΝΙΚΗ ΔΗΜΟΚΡΑΤΙΑ
ΝΟΜΑΡΧΙΑ ΑΙΤΩΛΟΑΚΑΡΝΑΝΙΑΣ



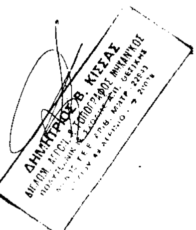


ΘΕΩΡΗΘΗΚΕ

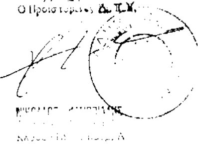


ΥΠΟΜΝΗΜΑ

Η εξάρτηση εγίνε απο το Κρατικο Δικτυο
τηϑ Γ.Υ.Σ. (προβολη HATT)
Κ.Φ.Χ. 1:100.000 ΠΡΕΒΕΖΑ
Φ=38 45 Λ=-2 45

ΠΙΝΑΚΑΣ ΣΥΝΤΕΤΑΓΜΕΝΩΝ ΚΟΡΥΦΩΝ ΓΑΛΑΣΣ ΑΙΓΙΑΛ.

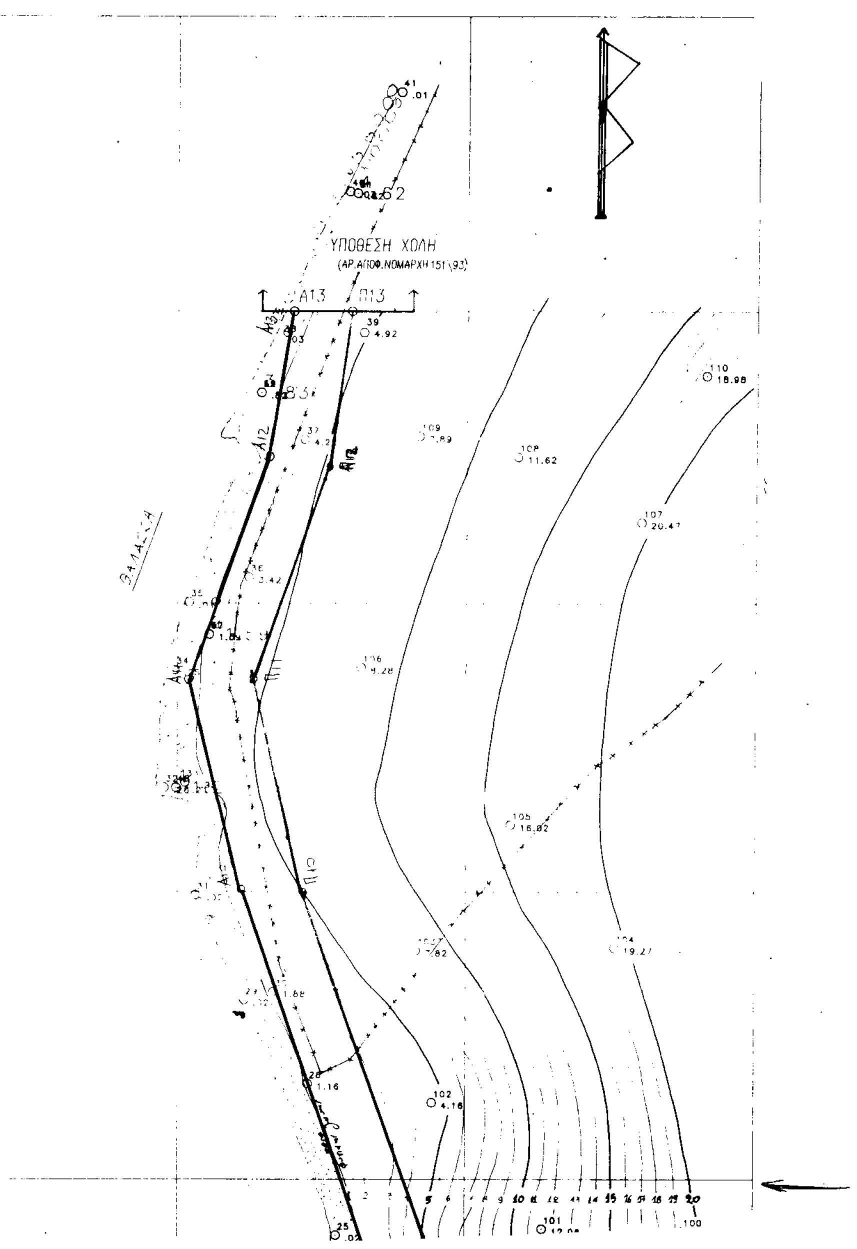

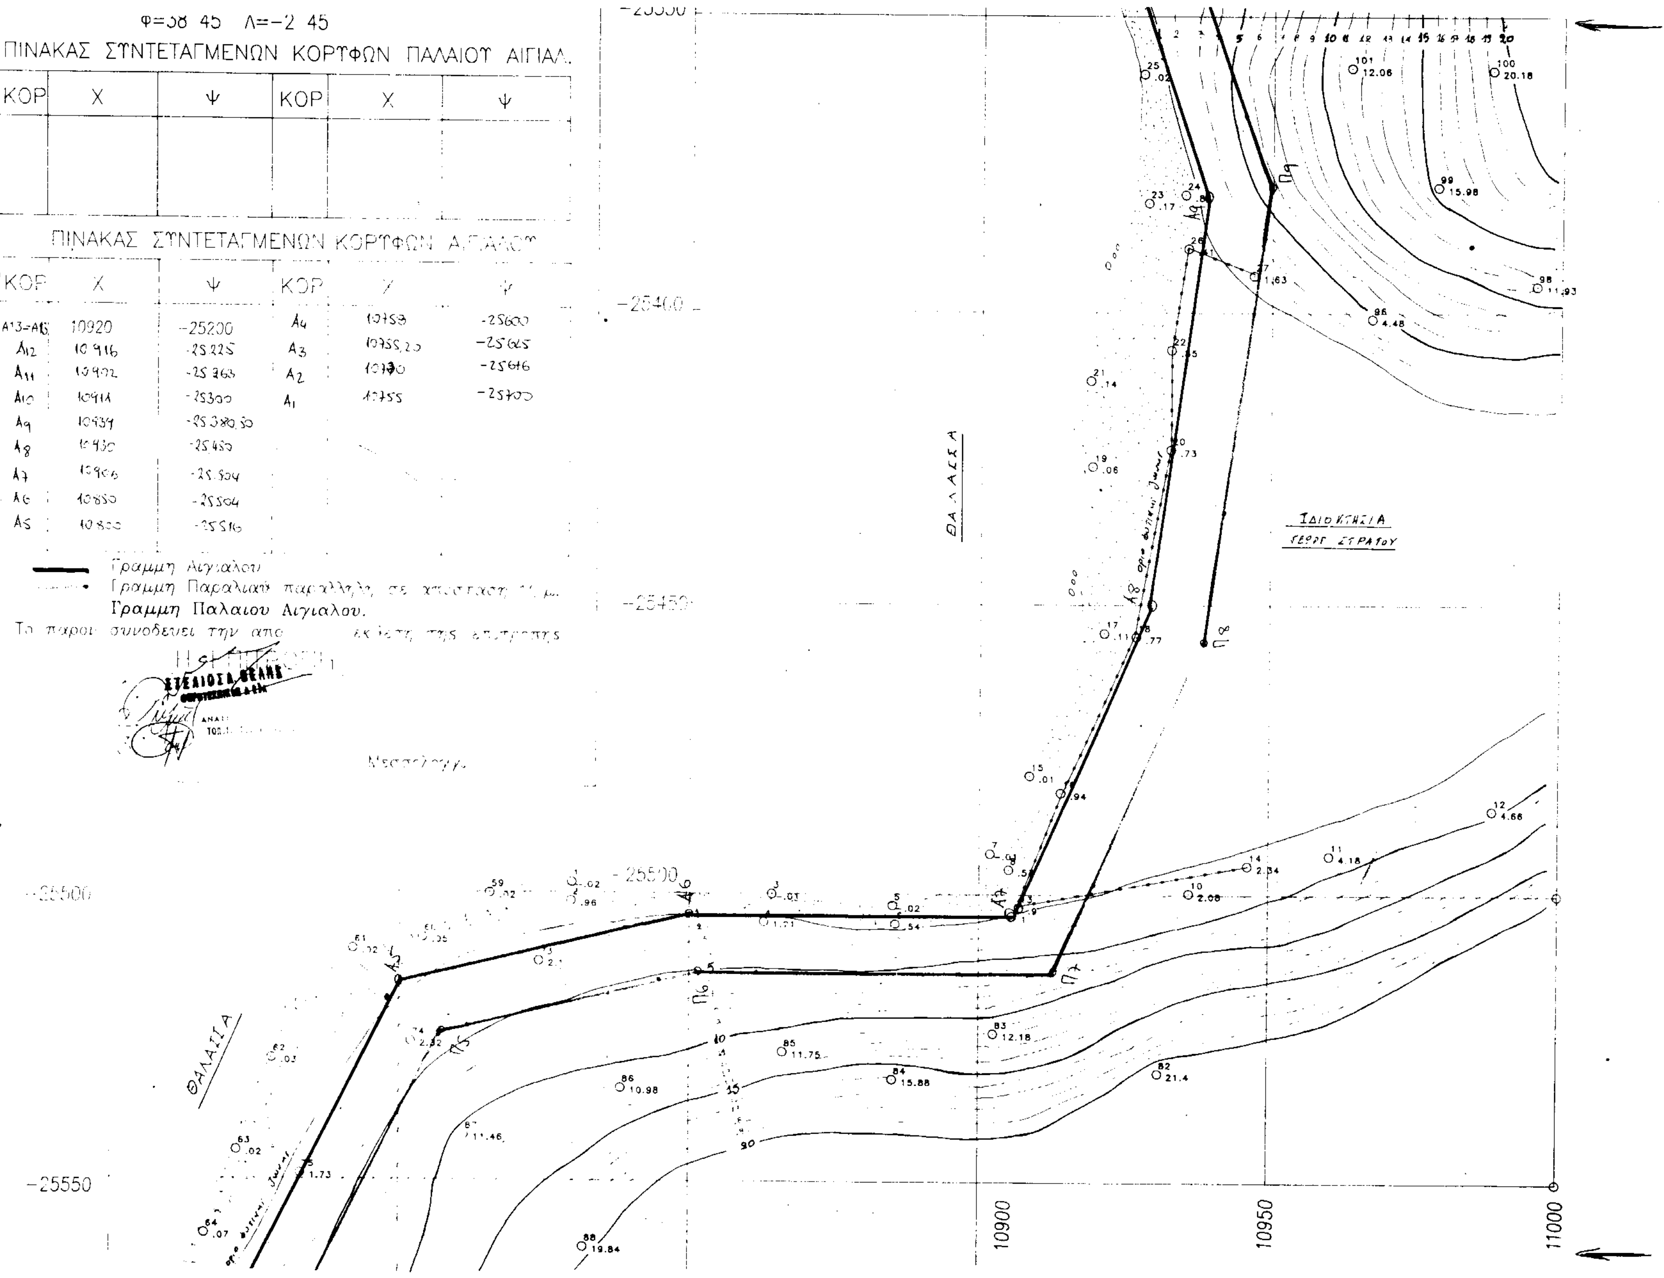

ΠΙΝΑΚΑΣ ΣΥΝΤΕΤΑΓΜΕΝΩΝ ΚΟΡΥΦΩΝ ΠΑΛΑΙΟΥ ΑΙΓΙΑΛ.

ΚΟΡ	Χ	Ψ	ΚΟΡ	Χ	Ψ

ΠΙΝΑΚΑΣ ΣΥΝΤΕΤΑΓΜΕΝΩΝ ΚΟΡΥΦΩΝ ΑΙΓΙΑΛΟΥ

ΚΟΡ	Χ	Ψ	ΚΟΡ	Χ	Ψ
Α13=Α6	10920	-25200	Α4	10759	-25600
Α12	10916	-25225	Α3	10755,20	-25625
Α11	10902	-25263	Α2	10780	-25646
Α10	10914	-25300	Α1	10755	-25700
Α9	10939	-25380,50			
Α8	10930	-25450			
Α7	10906	-25504			
Α6	10850	-25504			
Α5	10800	-25516			

Γραμμη Αιγιαλου

Γραμμη Παραλιας παραλληλη σε αποσταση .. μ.


Γραμμη Παλαιου Αιγιαλου.

Το παρον συνοδευει την απο ... εκθεση της επιτροπης


Η ΕΠΙΤΡΟΠΗ

ΣΤΕΛΙΟΣ Α. ΘΕΑΝΗΣ

Μεσσολογγι

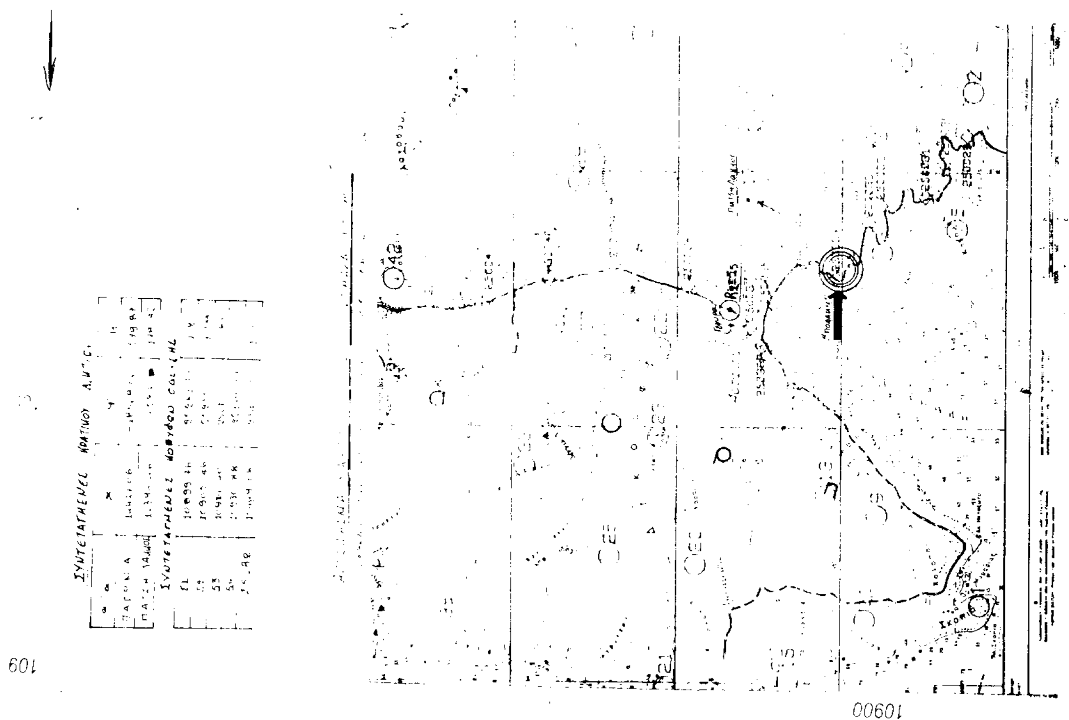

ΕΘΝΙΚΟ ΤΥΠΟΓΡΑΦΕΙΟ
Για τεχνικούς λόγους, στο σχεδιάγραμμα έγινε σμίκρυνση κατά ποσοστό 39 %

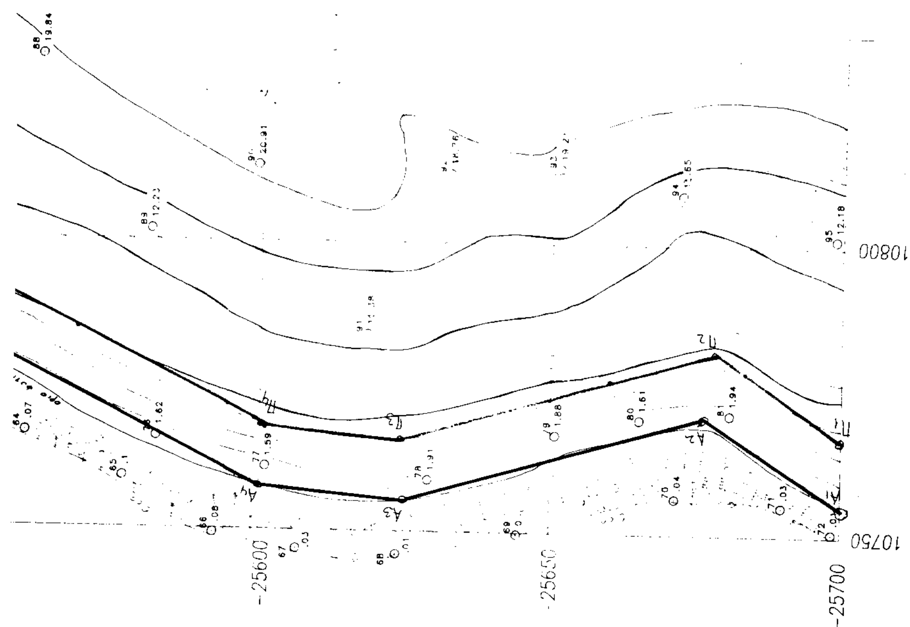

Αριθ. 2041 (2)

Κήρυξη αναδασωτέας έκτασης 0,657 στρεμμάτων στη θέση «Σβάλα» Δ.Δ. Νεοχωρίου του Δήμου Αφετών, Ν. Μαγνησίας.

Ο ΓΕΝΙΚΟΣ ΓΡΑΜΜΑΤΕΑΣ ΠΕΡΙΦΕΡΕΙΑΣ ΘΕΣΣΑΛΙΑΣ

Έχοντας υπόψη:

1. Τις διατάξεις του Ν. 3200/55 περί διοικητικής αποκέντρωσης όπως τροποποιήθηκαν και συμπληρώθηκαν μεταγενέστερα με το Ν.Δ. 532/70 .

2. Τις διατάξεις του άρθρου 117 παρ. 3 του Συντάγματος.

3. Τις διατάξεις του Ν.998/79 «Περί προστασίας Δασών κ.λ.π.» και ειδικότερα:

α) Του άρθρου 41 παρ. 1.

β) Του άρθρου 38 παρ. 1.

γ) Του άρθρου 43.

4. Τις διαταγές του Υπουργείου Γεωργίας:

α) 160417/1180/8.7.80 &

β) 182447/3049/24.9.80.

5. Το Ν. 2503/30.5.97 «Περί διοίκησης, αποκέντρωσης, στελέχωσης της Περιφέρειας κ.α. δ/ξεις».

6. Την αριθμ. 1860/23.3.01 (ΦΕΚ 421/12.4.01) απόφαση του Γενικού Γραμματέα της Περιφέρειας Θεσσαλίας, περί εξουσιοδοτήσεως των Δ/ντών Δασών των Νομών της Περιφέρειας να υπογράφουν με εντολή του αποφάσεις για την κήρυξη αναδασωτέων εκτάσεων.

7. Την αριθμ. 4080/19.7.2001 πρόταση του Δασαρχείου Βόλου με την οποία προτείνεται η κήρυξη της έκτασης που αναφέρεται στο θέμα ως αναδασωτέας, αποφασίζουμε:

Κηρύσσουμε αναδασωτέα με σκοπό τη διατήρηση του χαρακτήρα της , ως δασική και την αποκατάσταση με φυσική αναγέννηση της βλάστησης, που εκχερσώθηκε, τη διακατεχόμενη έκταση με δασικό χαρακτήρα , εμβαδού 0,657 στρεμ. , που βρίσκεται στη θέση « Σβάλα» Δ.Δ. Νεοχωρίου του Δήμου Αφετών και προσδιορίζεται από τα στοιχεία : Α,Β,Γ,Δ,Ε,Ζ,Α και έχει όρια :

Ανατολικά : Διακατεχόμενη δασική έκταση,

Δυτικά : Διακατεχόμενη δασική έκταση,

Βόρεια : Διακατεχόμενη δασική έκταση,


Νότια : Αγρός,


όπως φαίνεται στο συνημμένο διάγραμμα, που αποτελεί αναπόσπαστο μέρος της απόφασης αυτής.

Η απόφαση αυτή να δημοσιευθεί στην Εφημερίδα της Κυβερνήσεως .

Βόλος, 26 Ιουλίου 2001

Με εντολή Γενικού Γραμματέα Περιφέρειας
Ο Διευθυντής Δασών
ΕΥΣΤΑΘΙΟΣ ΣΤΑΘΑΡΑΚΟΣ

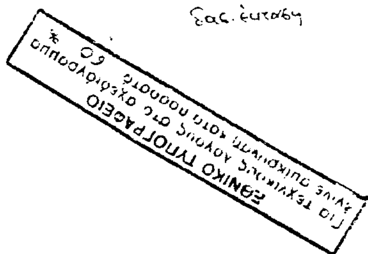

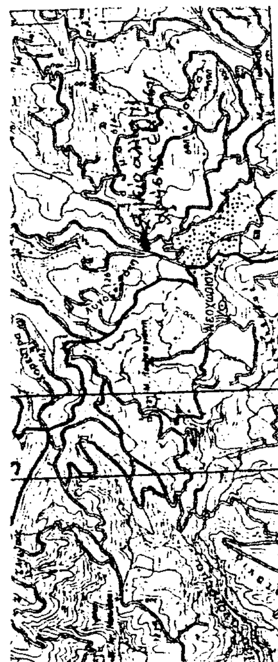

Αριθ. 2157 (3)

Κήρυξη ως αναδασωτέας εκχερσωθείσας έκτασης 6.287 τ.μ. στη θέση «Λάκκα - Χαντακώματα» του δημοσίου δάσους Καλαμπάκας.

Ο ΓΕΝΙΚΟΣ ΓΡΑΜΜΑΤΕΑΣ ΠΕΡΙΦΕΡΕΙΑΣ ΘΕΣΣΑΛΙΑΣ

Έχοντας υπόψη:

1. Τις διατάξεις του άρθρου 117 παρ. 3 του Συντάγματος της Χώρας (ΦΕΚ 85Α/18.4.2001).

2. Τις διατάξεις του αρθ. 1 & 2 του Ν. 2503/97 «Για την οργάνωση και Διοίκηση της Περιφέρειας».

3. Τη με αρ. 1860/12.4.2001(ΦΕΚ 421/Β'/712.4.2001) απόφαση Γενικού Γραμματέα Περιφέρειας Θεσσαλίας «Για μεταβίβαση αρμοδιοτήτων και παροχή εξουσιοδότησης υπογραφής αποφάσεων εγγράφων κλπ. με Ε.Γ.Γ.Π.Θ. στο Γενικό Δ/ντή Περιφέρειας, Διευθυντή Δασών Περιφέρειας, Επιθεωρητή Δασών, Διευθυντές Δασών Νομών και στους Προϊσταμένους των Δασαρχείων της Περιφέρειας».

4. Τις διατάξεις των άρθρων 38 και 41 του Ν. 998/79 «Περί προστασίας των δασών και δασικών εκτάσεων της Χώρας» και του άρθρου 12 του Ν.2040/92.

5. Τη με αριθμό 4550/28.6.2001 πρόταση - αναφορά του Δασαρχείου Καλαμπάκας, με την οποία προτείνεται η κήρυξη ως αναδασωτέας της αναφερομένης στο θέμα έκτασης, αποφασίζουμε:

Κηρύσσουμε αναδασωτέα με σκοπό την επαναδημιουργία με φυσική αναγέννηση της δασικής βλάστησης, που καταστράφηκε από εκχέρσωση, στη δασική θέση «Λάκκα Χαντακώματα» του δημοσίου δάσους Καλαμπάκας του Δήμου Καλαμπάκας Ν. Τρικάλων εμβαδού 6.287,00 τ.μ., όπως απεικονίζεται στο από 26.6.2001 τοπογραφικό διάγραμμα κλίμακας 1:2.000, που συντάχθηκε από τον δασολόγο Θεόδωρο Νάκο με στοιχεία περιμέτρου: Α, Β, Γ, Δ, Ε, Ζ, Η, Θ, Ι, Κ, Λ, Μ, Ν, Ξ, Ο, Π, Ρ, Σ, Τ, Υ, Υ', Φ, Χ, Ψ, Α και έχει ως όρια:

Ανατολικά: Με αγρό Φίλιππου Καΐκη, Γ. Σακελλαρίδη και ρέμμα,

Δυτικά: Με δημόσιο δάσος,

Βόρεια: Με δημόσιο δάσος,

Νότια: Με δημόσιο δάσος,

και αποτελεί αναπόσπαστο τμήμα της απόφασης αυτής.

Η απόφαση αυτή να δημοσιευθεί στην Εφημερίδα της Κυβερνήσεως.

Τρίκαλα, 23 Ιουλίου 2001

Με εντολή Γενικού Γραμματέα Περιφέρειας
Ο Διευθυντής Δασών α.α.
ΓΕΩΡΓΙΟΣ ΤΡΙΓΚΑΣ

ΔΙΟΡΘΩΣΕΙΣ ΣΦΑΛΜΑΤΩΝ

(4)

Στο ΦΕΚ 483/26.6.2001 τ.Δ΄ που δημοσιεύτηκε η αριθ. 1047665/4449/0010/11.6.2001 Πράξη των Υπουργών Οικονομικών και Περιβάλλοντος Χωροταξίας και Δημοσίων Έργων, σχετικά με Βεβαίωση της αυτοδίκαιης ανάκλησης της αναγκαστικής απαλλοτρίωσης που κηρύχθηκε με την Δ. 4673/3537/16.9.80 (ΦΕΚ 535/27.9.80 τ.Δ') για τη βελτίωση της Ε.Ο. Πατρών-Πύργου Αρχαίας Ολυμπίας Τμήματος Γλαύκου - Μιντιλόγλι.

Στο σκεπτικό αυτής αναφέρεται με α/α:

1. «Τις διατάξεις των παραγρ. 1 & 4 του άρθρου 11 του Ν.Δ. 797/71 περί αναγκαστικών απαλλοτριώσεων όπως ισχύουν» αντί του ορθού «Τις διατάξεις της παραγ. 3 του άρθρου 11 και της παραγ. 2 του άρθρου 29 του Ν.2882/2001 (ΦΕΚ 17/6.2.2001 τ.Α'» (Κώδικας Αναγκαστικών Απαλλοτριώσεων Ακινήτων).

(Από το Υπ. Οικονομικών)

ΑΠΟ ΤΟ ΕΘΝΙΚΟ ΤΥΠΟΓΡΑΦΕΙΟ